ELEWACJE

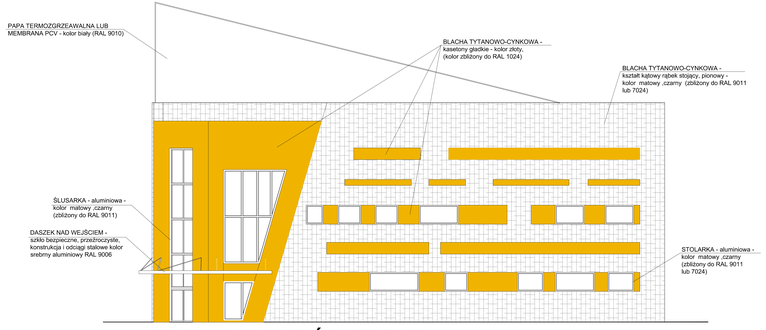

ELEWACJA PÓŁNOCNA

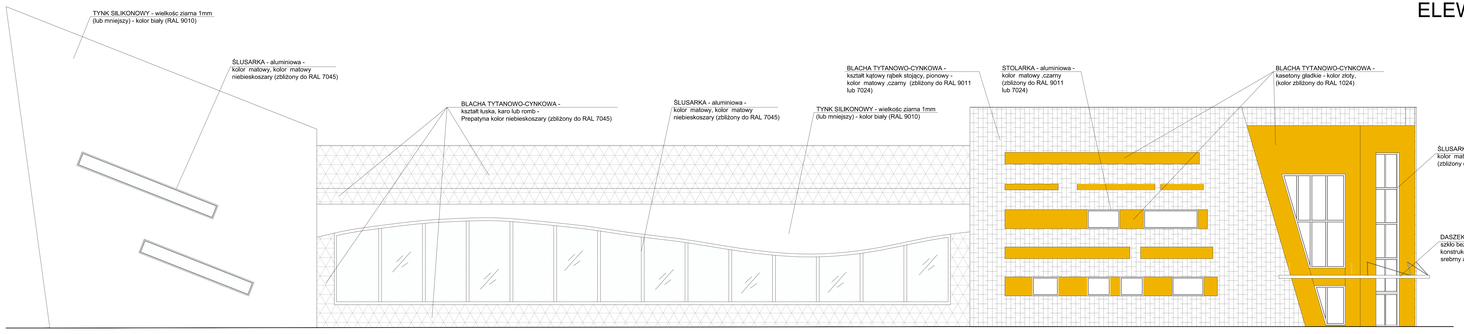

ELEWACJA WSCHODNIA

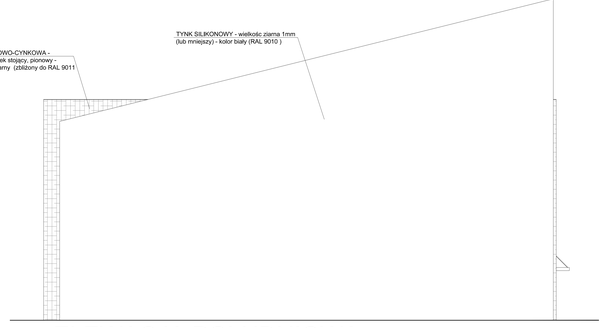

ELEWACJA POŁUDNIOWA

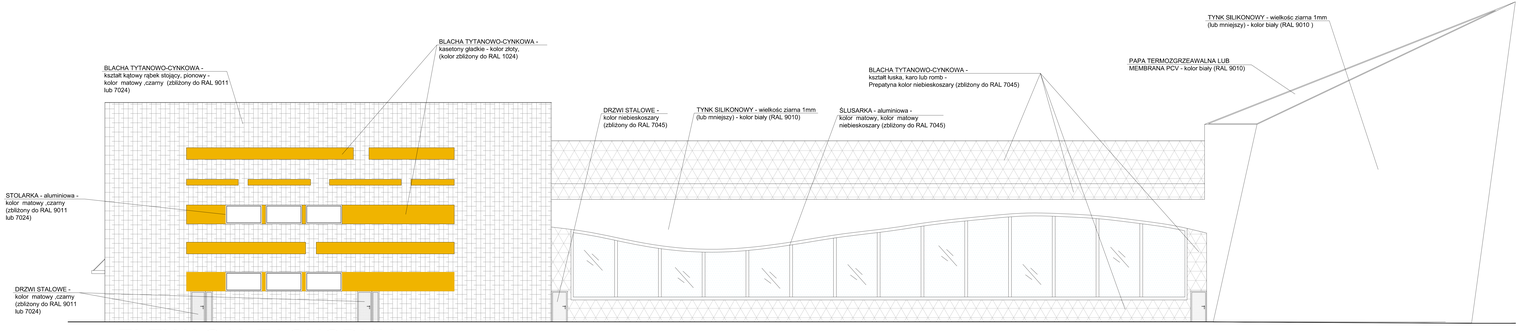

ELEWACJA ZACHODNIA

UWAGI


STUDIO ARCHITEKTONICZNO - BUDOWLANE
PUCK, ul. Wdzydzka 21
tel. 58 46 10 e-mail: starbud@
Dyr. Inwestycji: M. Jankowski Projekt:
mgr inż. M. Wróblewski (uprawnienia budowlane bez ograniczeń, nr ewidencyjny: 58/PDM/91 i 2/2000 w WBP, WPG, WL)
mgr inż. Marcin Ziółek
(uprawnienia budowlane bez ograniczeń, nr ewidencyjny: 2/2000 w WBP, WPG, WL)

OBIEKT:	BUDYNEK
ADRES OBIEKTU:	PUCK, obr.14 1284/4, 1284/5, 1321, 7/3/3
TEMAT RYSUNKU:	ELEWACJE — 7-A

"Wszelkie prawa autorskie i pokrewne zastrzeżone"